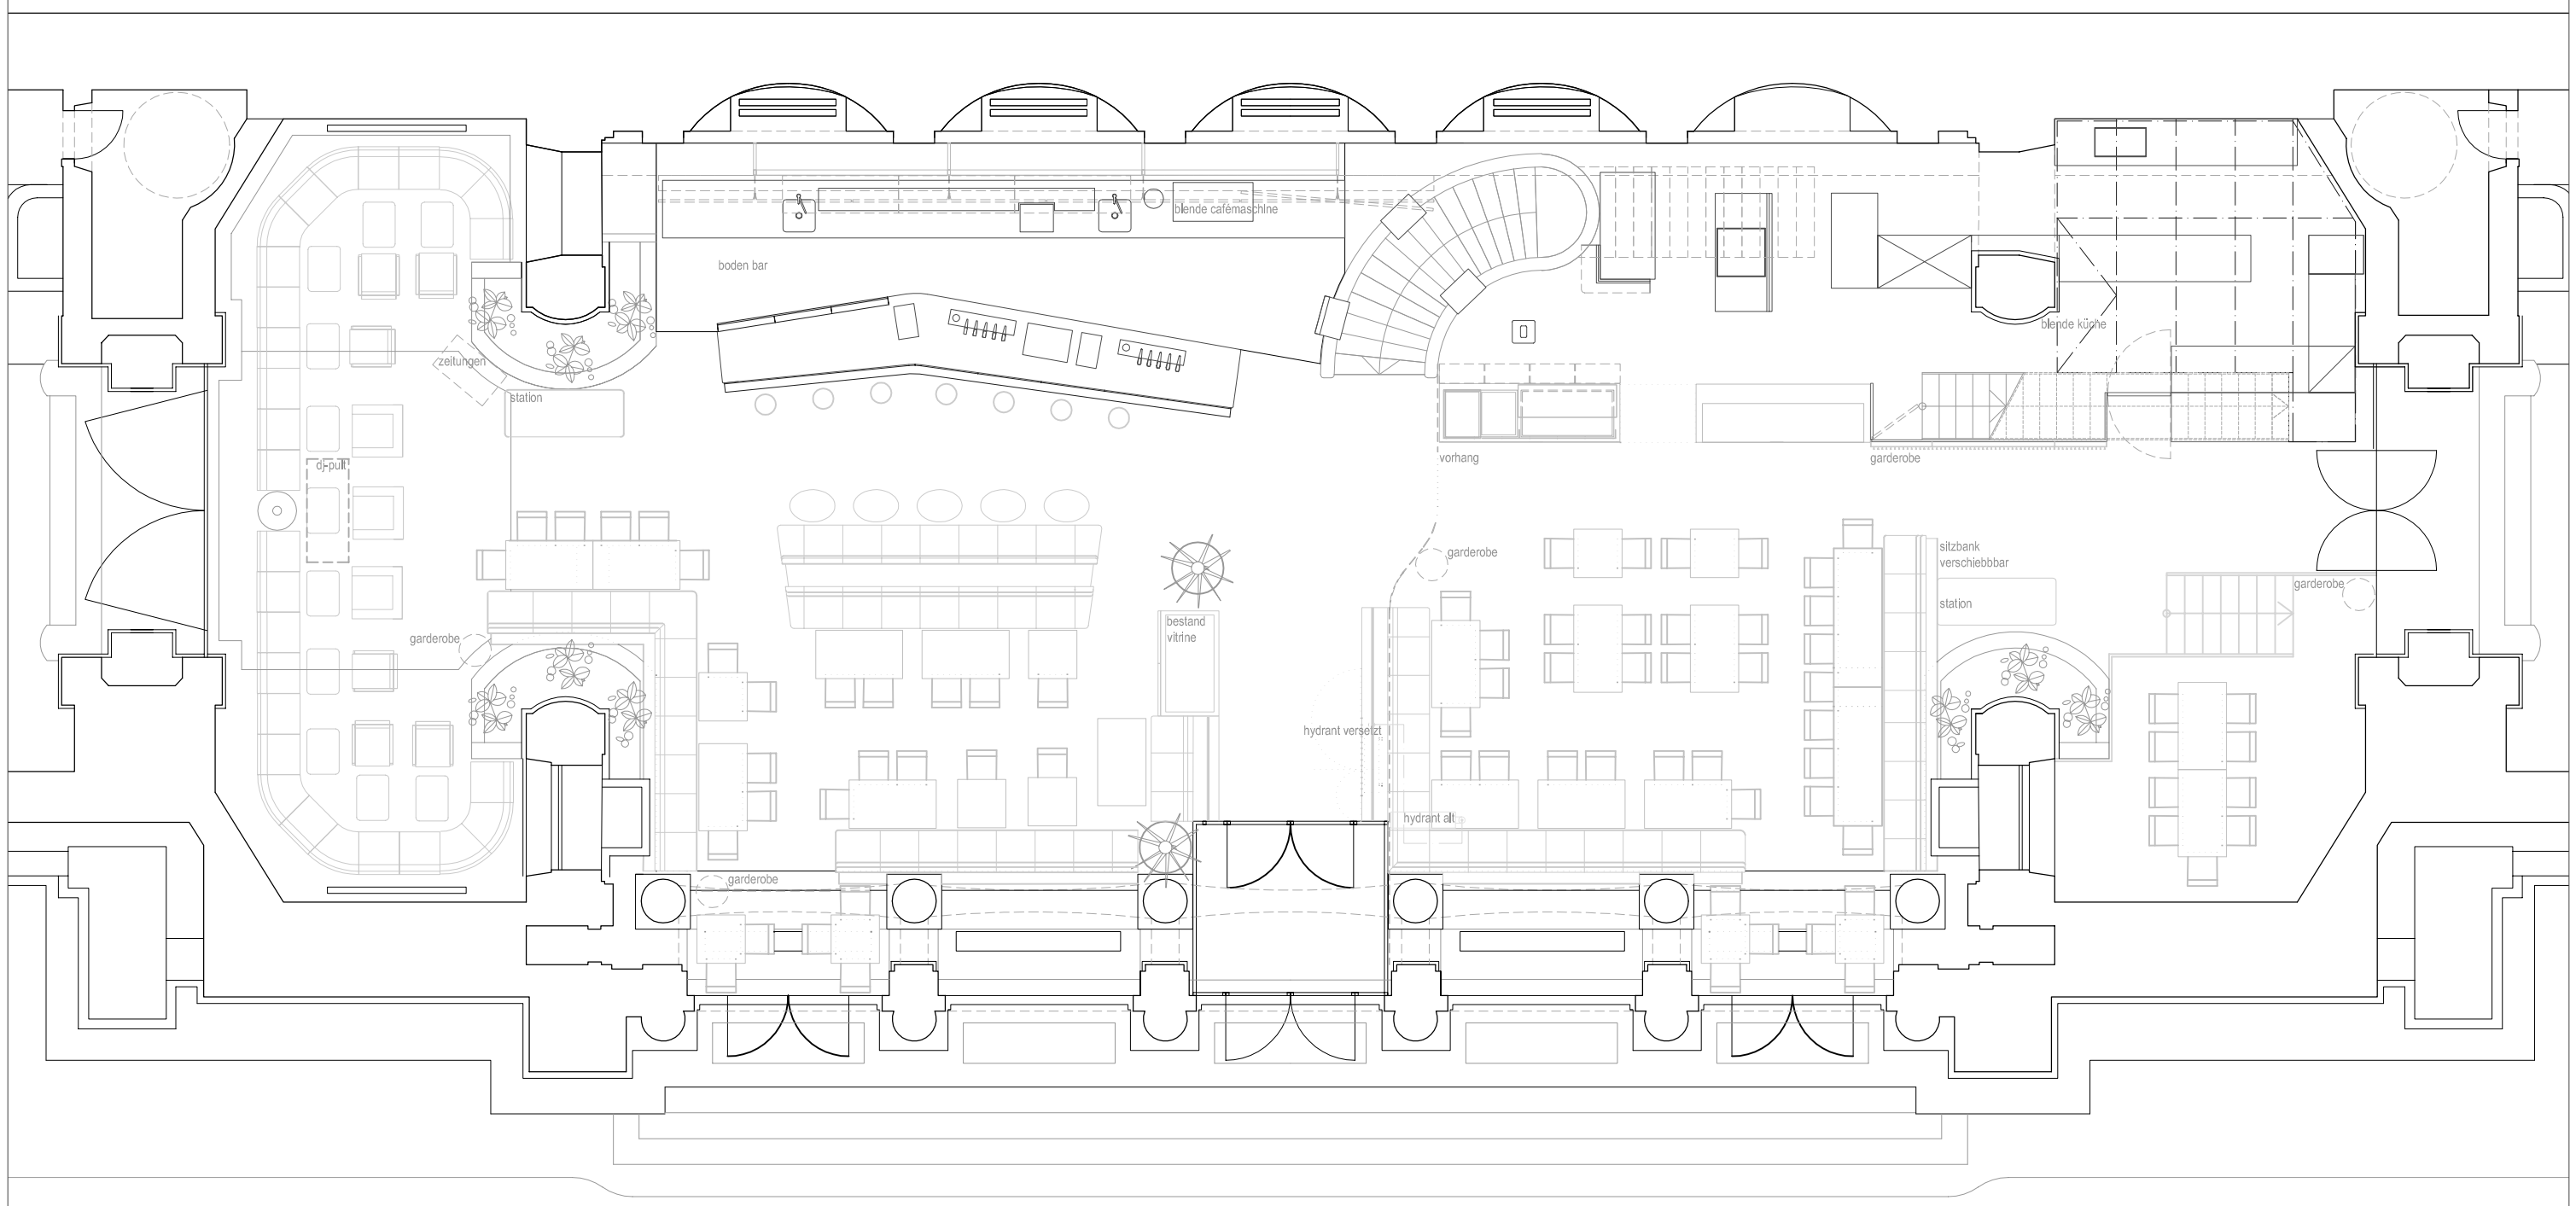

entwurf	date	content	index	date	content
1	20 05	vervollständigt			

content: grundriss

proj.# | pl.# a 3 | drawn by bf | date 01 04 2003 | file: | m2 xxx.x m2 | sheet a3

scale: 1 :100

project: Palmenhaus

place

eichinger oder knechtl
eok: 1010 wien. franzjosefskai 29. tel. 535 54 24. fax 535 40 39. desk@eok.at

eok

plannr. var16_1_1